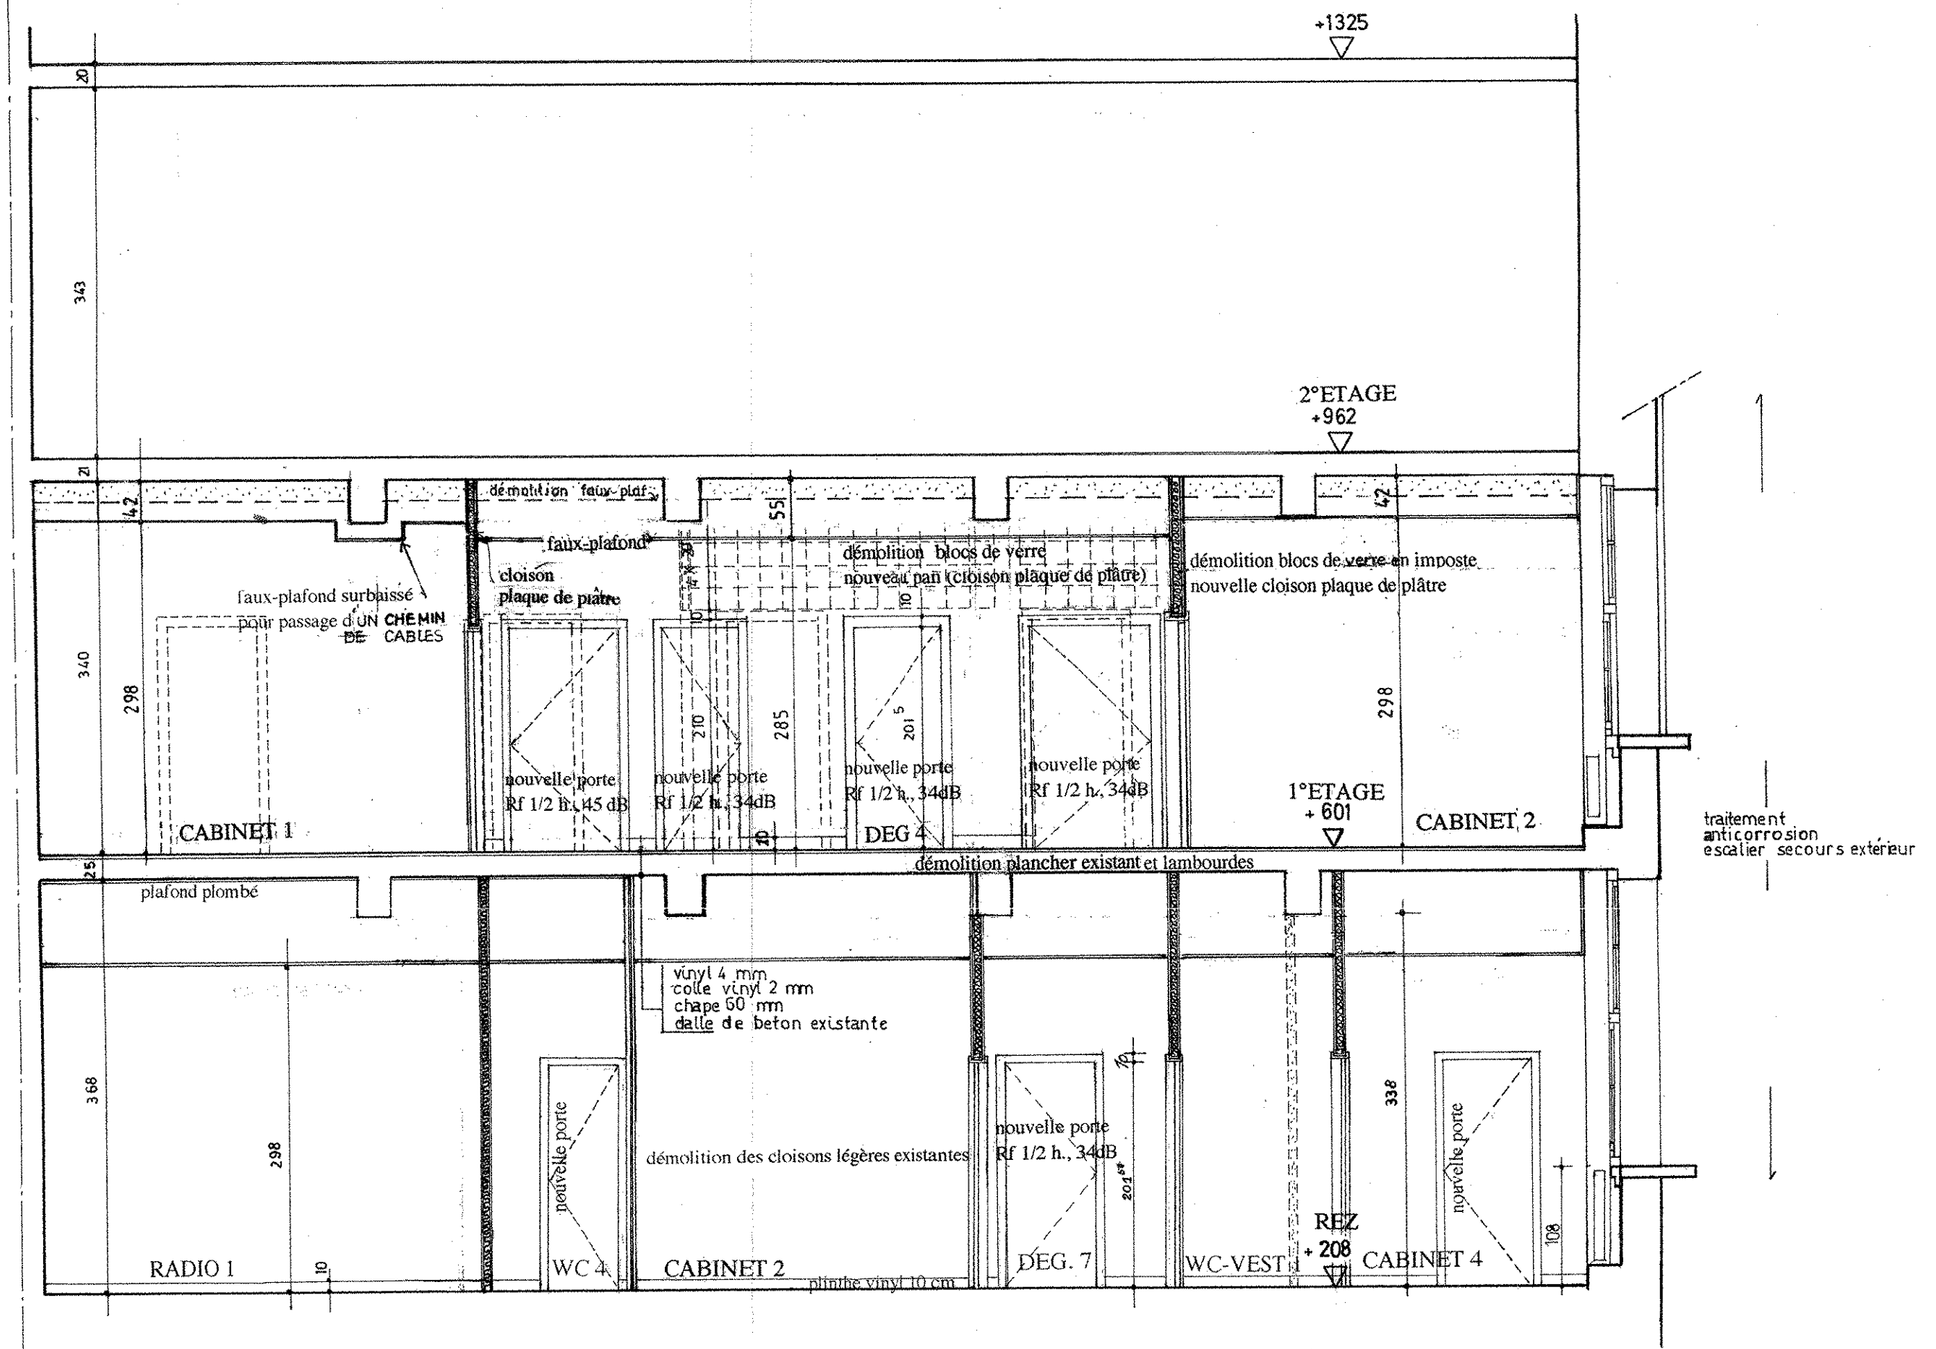

COUPE TRANSVERSALE EE

LEGENDE MATERIAUX:

- MACONNERIE OU CLOISON EXISTANTE
- NOUVEAU BETON
- ~~NOUVELLE~~ MACONNERIE
- DEMOLITION
- NOUVELLE CLOISON LEGERE - PLÂTRE

SPAZIO architectes associés sprl

Marco SCHMITT
Yvan AZIZOLLAHOFF

Responsable du projet: Y. Azizollahoff, assisté de C. Radas

Rue Dodonée,113 1180 BRUXELLES TEL: 02 346 62 30 FAX: 02 346 11 68

MAITRE DE L'OUVRAGE	IMMOBILIERE DEPAGE - CINIQUE ANTOINE DEPAGE Avenue Henri Jaspar, 101 1060 Bruxelles
PROJET	TRANSFORMATION PAR PHASES DE LA CLINIQUE A. DEPAGE
N/réf.:	01/67
PHASE 1	TRANSFORMATION DES ESPACES D'ACCUEIL AMENAGEMENT DU 1 ER ETAGE AILE BERCKMANS
OBJET	DOSSIER D'EXECUTION COUPE EE - AILE BERCKMANS
PLAN N°	**EX 12**
ECHELLE	1/50
DATE	18/09/97

MODIFICATION

A . 03/10/97	plate-forme élévatrice - implantation cabinets médicaux - salles d'attente - portes - dallages
C . 01/12/97	MISE EN CONFORMITE RELEVÉ
D . 24/12/97	MISE EN CONFORMITE RELEVÉ
E . 23/02/98	PAS DE GAINE DE VENT + CABINET 1 PL SURBAISSÉ POUR PASSAGE CABLES

Les travaux sont à exécuter conformément au Cahier des Charges de l'Etat, au Cahier Général des Charges pour travaux de construction privée de la F.A.B., C.S.T.C., C.N.C., et aux conditions particulières au projet. Les cotes sont à vérifier par les entrepreneurs; en cas d'erreur ou d'omission, ceux-ci sont tenus d'en prévenir les architectes avant exécution. Les entrepreneurs ont la responsabilité de vérifier les grandeurs réelles des constructions réalisées ou existantes.