
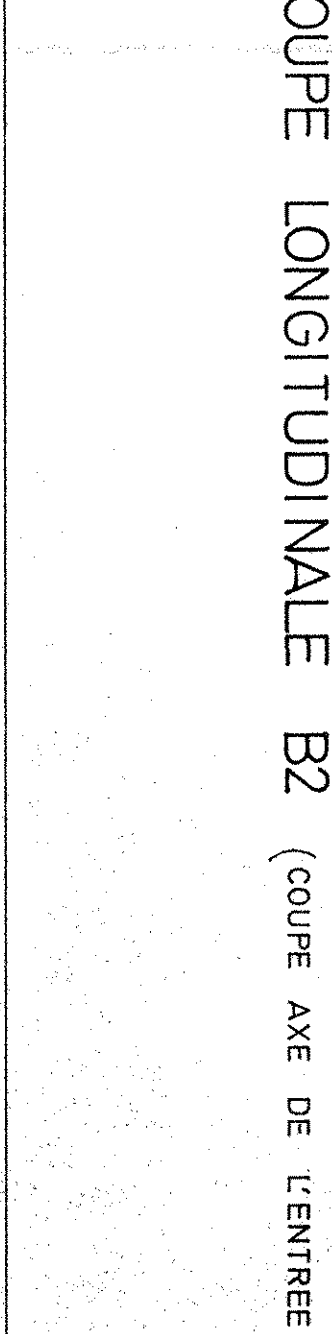
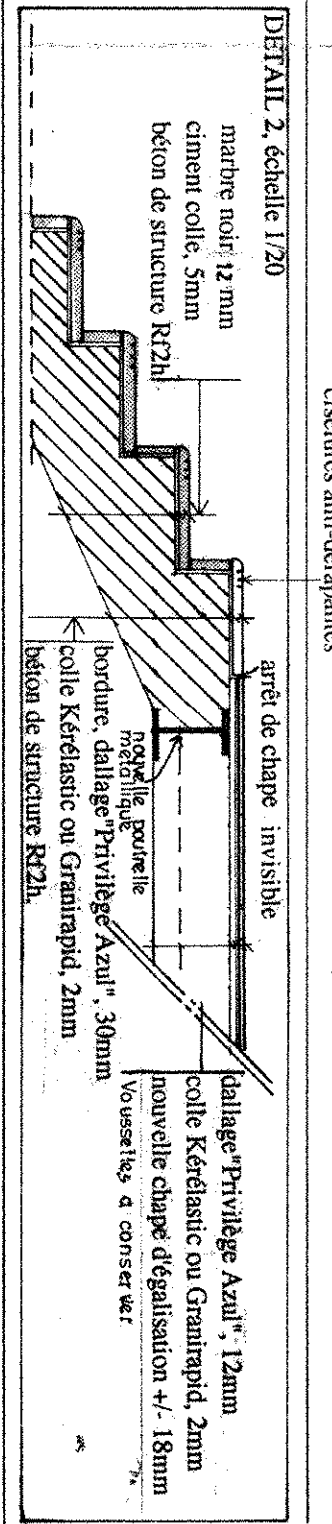


COUPE LONGITUDINALE B2 (COUPE AXE DE L'ENTREE)

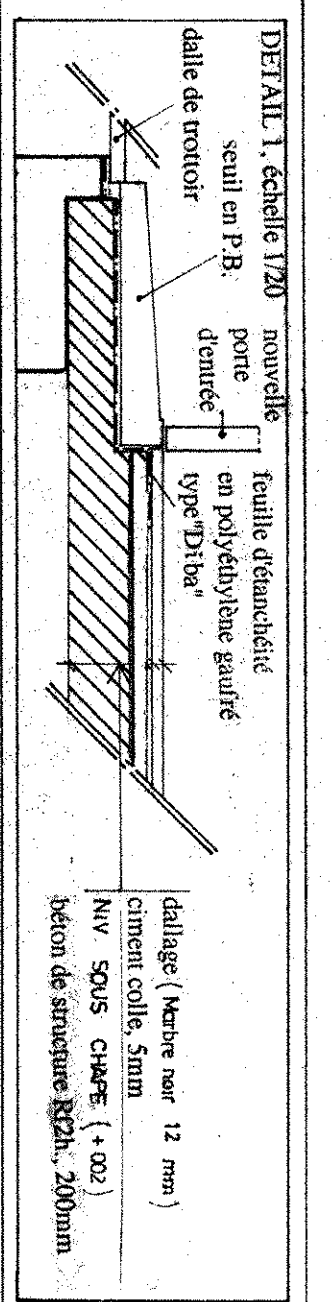

- LEGENDE MATERIAUX :
- MASONNERIE OU CLOISON EXISTANTE
  - NOUVEAU BETON
  - DEMOLITION
  - NOUVELLE CLOISON
  - NOUVELLE MASONNERIE
  - LEGERE - PLATRE

**SPAZIO** architectes associés **spil**

Responsable du projet: Y. Azzollanoff, assisté de C. Radus  
Rue Dodolet, 113 1180 BRUXELLES TEL: 02 346 62 30 FAX: 02 346 11 88  
MAITRE DE L'OUVRAGE: IMMOBILIERE DEPAGE - CINIQUE ANTOINE DEPAGE  
Avenue Haut Jasper, 101 1060 Bruxelles

PROJET: TRANSFORMATION PAR PHASES DE LA CLINIQUE A. DEPAGE  
N°dt.: 01/67  
PHASE 1: TRANSFORMATION DES ESPACES D'ACCUEIL, AMENAGEMENT DU 1<sup>ER</sup> ETAGE ALF BERCKMANS  
OBJET: BOSSIER D'EXECUTION, COUPE DE DEMONSTRATION DANS L'AXE DE L'ENTREE  
PLAN N°: EX 9

ECHELLE: 1/50 - 1/20  
DATE: 18/09/97  
MODIFICATION: plan forme définitive - implantation colonnes existantes - salons climatisés - finis - dalages  
A. 03/10/97  
B. 01/12/97  
C. 21/12/97  
D. 30/01/98  
MISE EN COMPTE: RELEVÉ  
MISE EN COMPTE: RELEVÉ  
MODIFICATION: SANITAIRES - REVÊTEMENT DE SOL

Les travaux sont à exécuter conformément au Cahier des Charges de l'Etat, au Cahier Général des Charges pour l'usage de construction privé de la F.A.B., C.S.T.C., C.N.C. et aux conditions particulières au projet. Les coupes sont à vérifier par les entrepreneurs en cas d'écart ou d'omission, ceux-ci sont tenus d'en prévenir les architectes avant exécution. Les entrepreneurs ont la responsabilité de vérifier les données relatives aux constructions existantes ou adjointes.