FACADE AVENUE JASPAR échelle 1/50

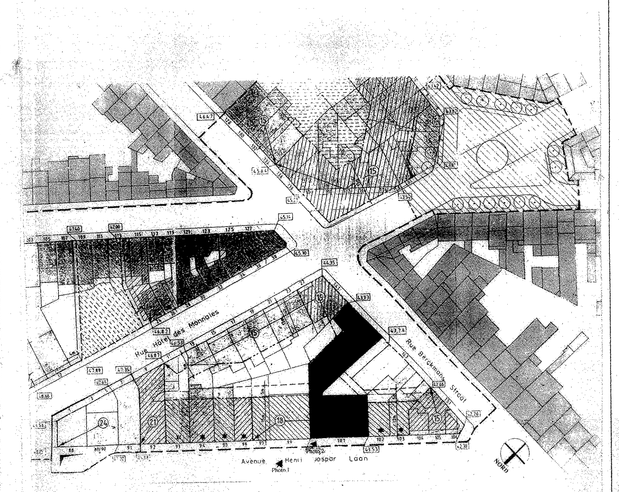

IMPLANTATION
1/1000

SPAZIO architectes associés sprl

Marco SCHMITT
Yvan AZIZOLLAHOFF

Responsable du projet: Y. Azizollahoff

Rue Dodonée,113 1180 BRUXELLES TEL: 02 346 62 30 FAX: 02 346 11 68

MAITRE DE L'OUVRAGE	IMMOBILIERE DEPAGE - CINIQUE ANTOINE DEPAGE Avenue Henri Jaspar, 101 1060 Bruxelles
PROJET	CLINIQUE ANTOINE DEPAGE ENSEIGNE ET ÉCLAIRAGE DE LA FACADE Avenue Henri Jaspar, 101 1060 Bruxelles
N/réf.:	01/67
OBJET	DEMANDE DE PERMI D'URBANISME ELEVATION
PLAN N°	EX 20
ECHELLE	1/50
DATE	23/11/98
MODIFICATION	

Les travaux sont à exécuter conformément au Cahier des Charges de l'Etat, au Cahier Général des Charges pour travaux de construction privée de la F.A.B., C.S.T.C., C.N.C., et aux conditions particulières au projet. Les cotes sont à vérifier par les entrepreneurs; en cas d'erreur ou d'omission, ceux-ci sont tenus d'en prévenir les architectes avant exécution. Les entrepreneurs ont la responsabilité de vérifier les grandeurs réelles des constructions réalisées ou existantes.