

LEGENDE MATERIAUX :

- MACONNERIE OU CLOISON EXISTANTE
- NOUVEAU BETON
- NOUVELLE MACONNERIE
- DEMOLITION
- NOUVELLE CLOISON LEGERE - PLATRE
- NIV. EXISTANT
- NIV. PROJETE

SPAZIO architectes associés sprl

Marco SCHMITT
Yvan AZIZOLLAHOFF

Responsable du projet: Y. Azizollahoff, assisté de C. Radas
Rue Dodonée, 113 1180 BRUXELLES TEL: 02 346 62 30 FAX: 02 346 11 68
MAITRE DE L'OUVRAGE IMMOBILIERE DEPAGE - CINIQUE ANTOINE DEPAGE
Avenue Henri Jaspar, 101 1060 Bruxelles

PROJET TRANSFORMATION PAR PHASES DE LA CLINIQUE A. DEPAGE
N/éf.: 01/67


PHASE 1 TRANSFORMATION DES ESPACES D'ACCUEIL AMENAGEMENT DU 1 ER ETAGE AILE BERCKMANS
OBJET DOSSIER D'EXECUTION
PLAN N° COUPE COULOIRS REZ ET 1 ER ETAGE - AILE BERCKMANS
EX 13

ECHELLE 1/50
DATE 04/09/97

MODIFICATION

A. 03/10/97	plate-forme élévarice - implantation cabinets médicaux - salles d'attente - portes - dallages
C. 01/12/97	MISE EN CONFORMITE RELEVÉ
D. 24/12/97	MISE EN CONFORMITE RELEVÉ
E. 30/01/98	MODIFICATION SANITAIRES + REVÊTEMENT DE SOL
F. 23/02/98	PAS DE GAINÉ DE VENTILATION

Les travaux sont à exécuter conformément au Cahier des Charges de l'Etat, au Cahier Général des Charges pour les travaux de construction privée de la F.A.B., C.S.T.C., C.N.C. et aux conditions particulières au projet. Les coûts sont à vérifier par les entrepreneurs, en cas de doute ou de doute, ceux-ci sont tenus d'en prévenir les architectes avant exécution. Les entrepreneurs ont la responsabilité de vérifier les grandeurs réelles des constructions réalisées ou existantes.

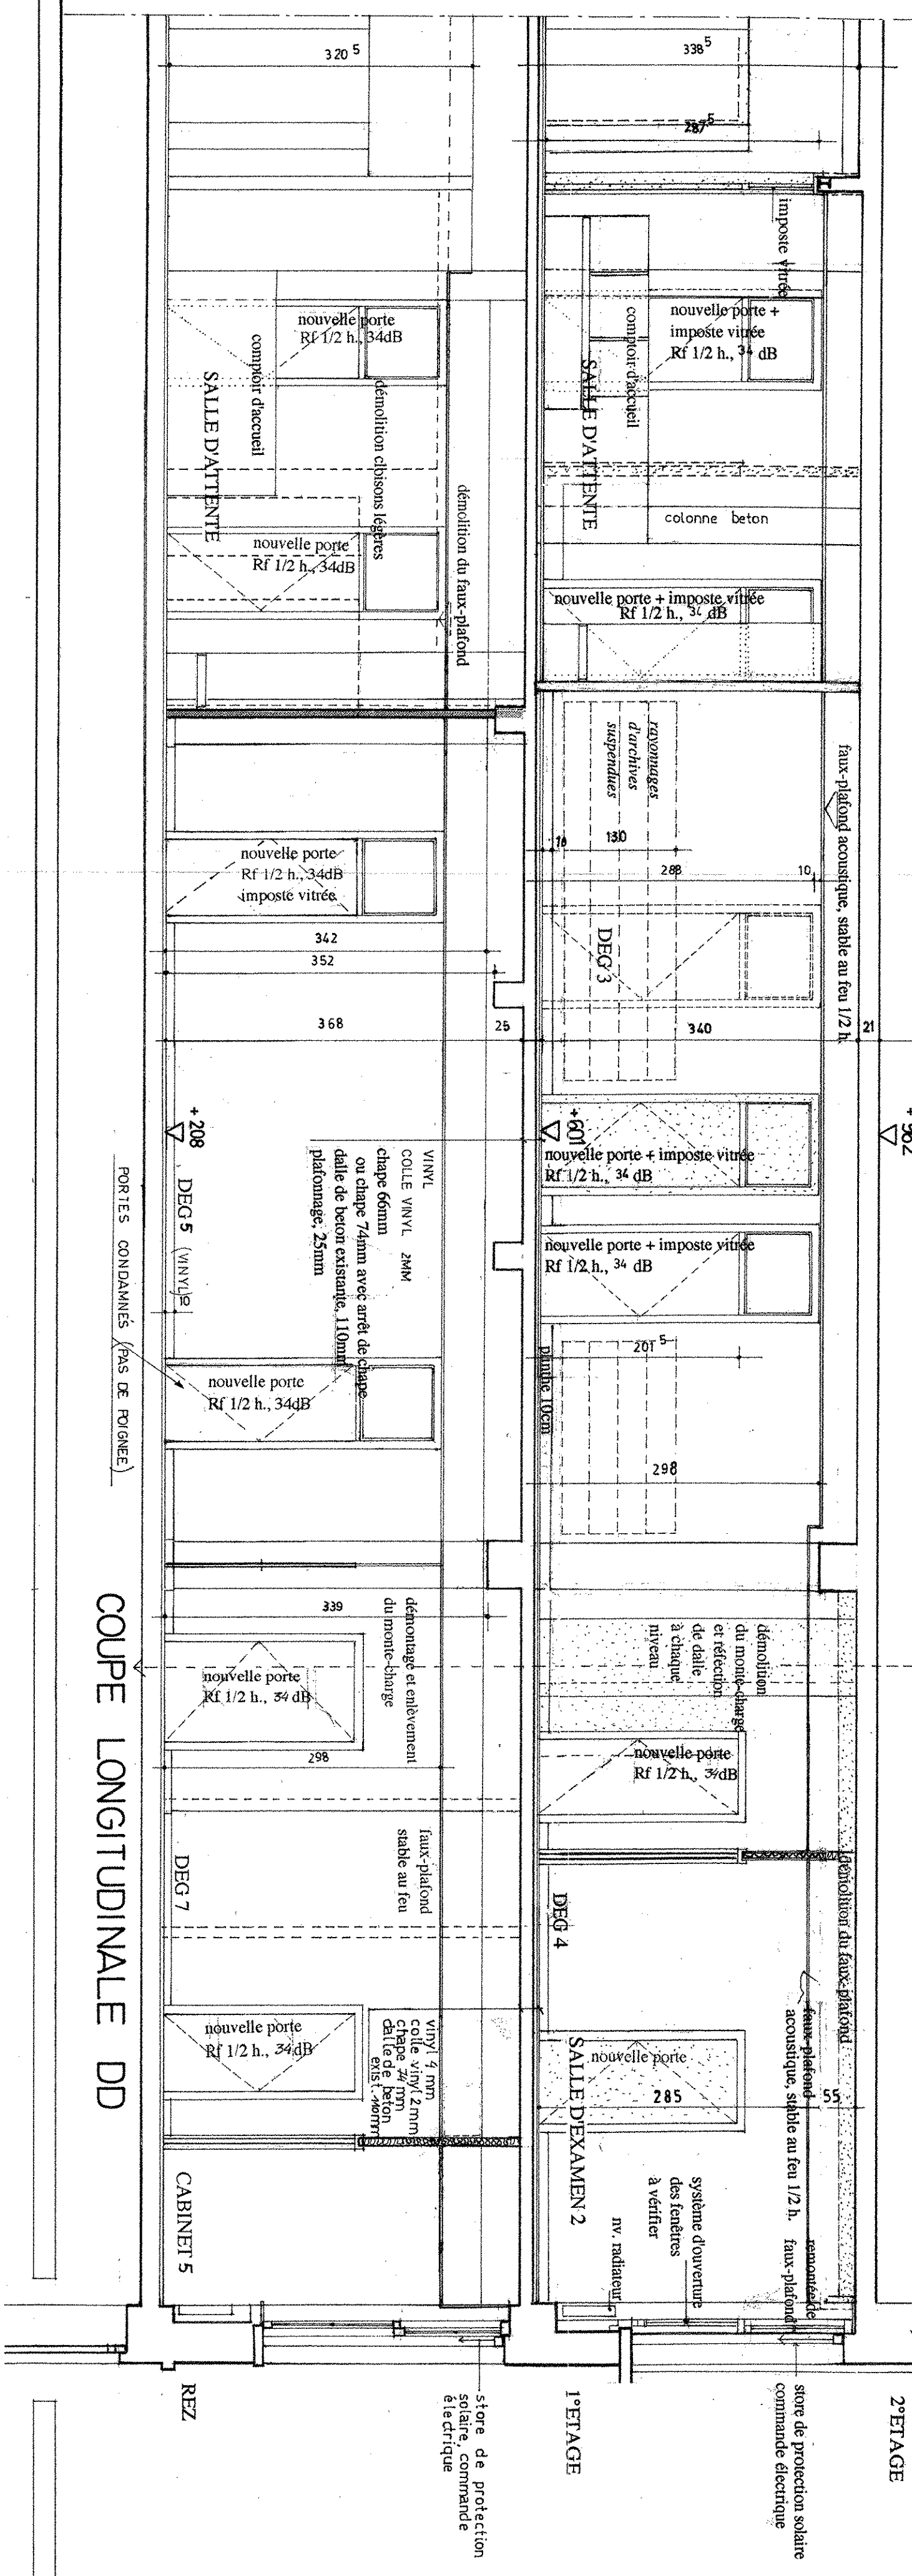

COUPE LONGITUDINALE DD

PORTES CONDANNÉES (PAS DE FOIENNE)